



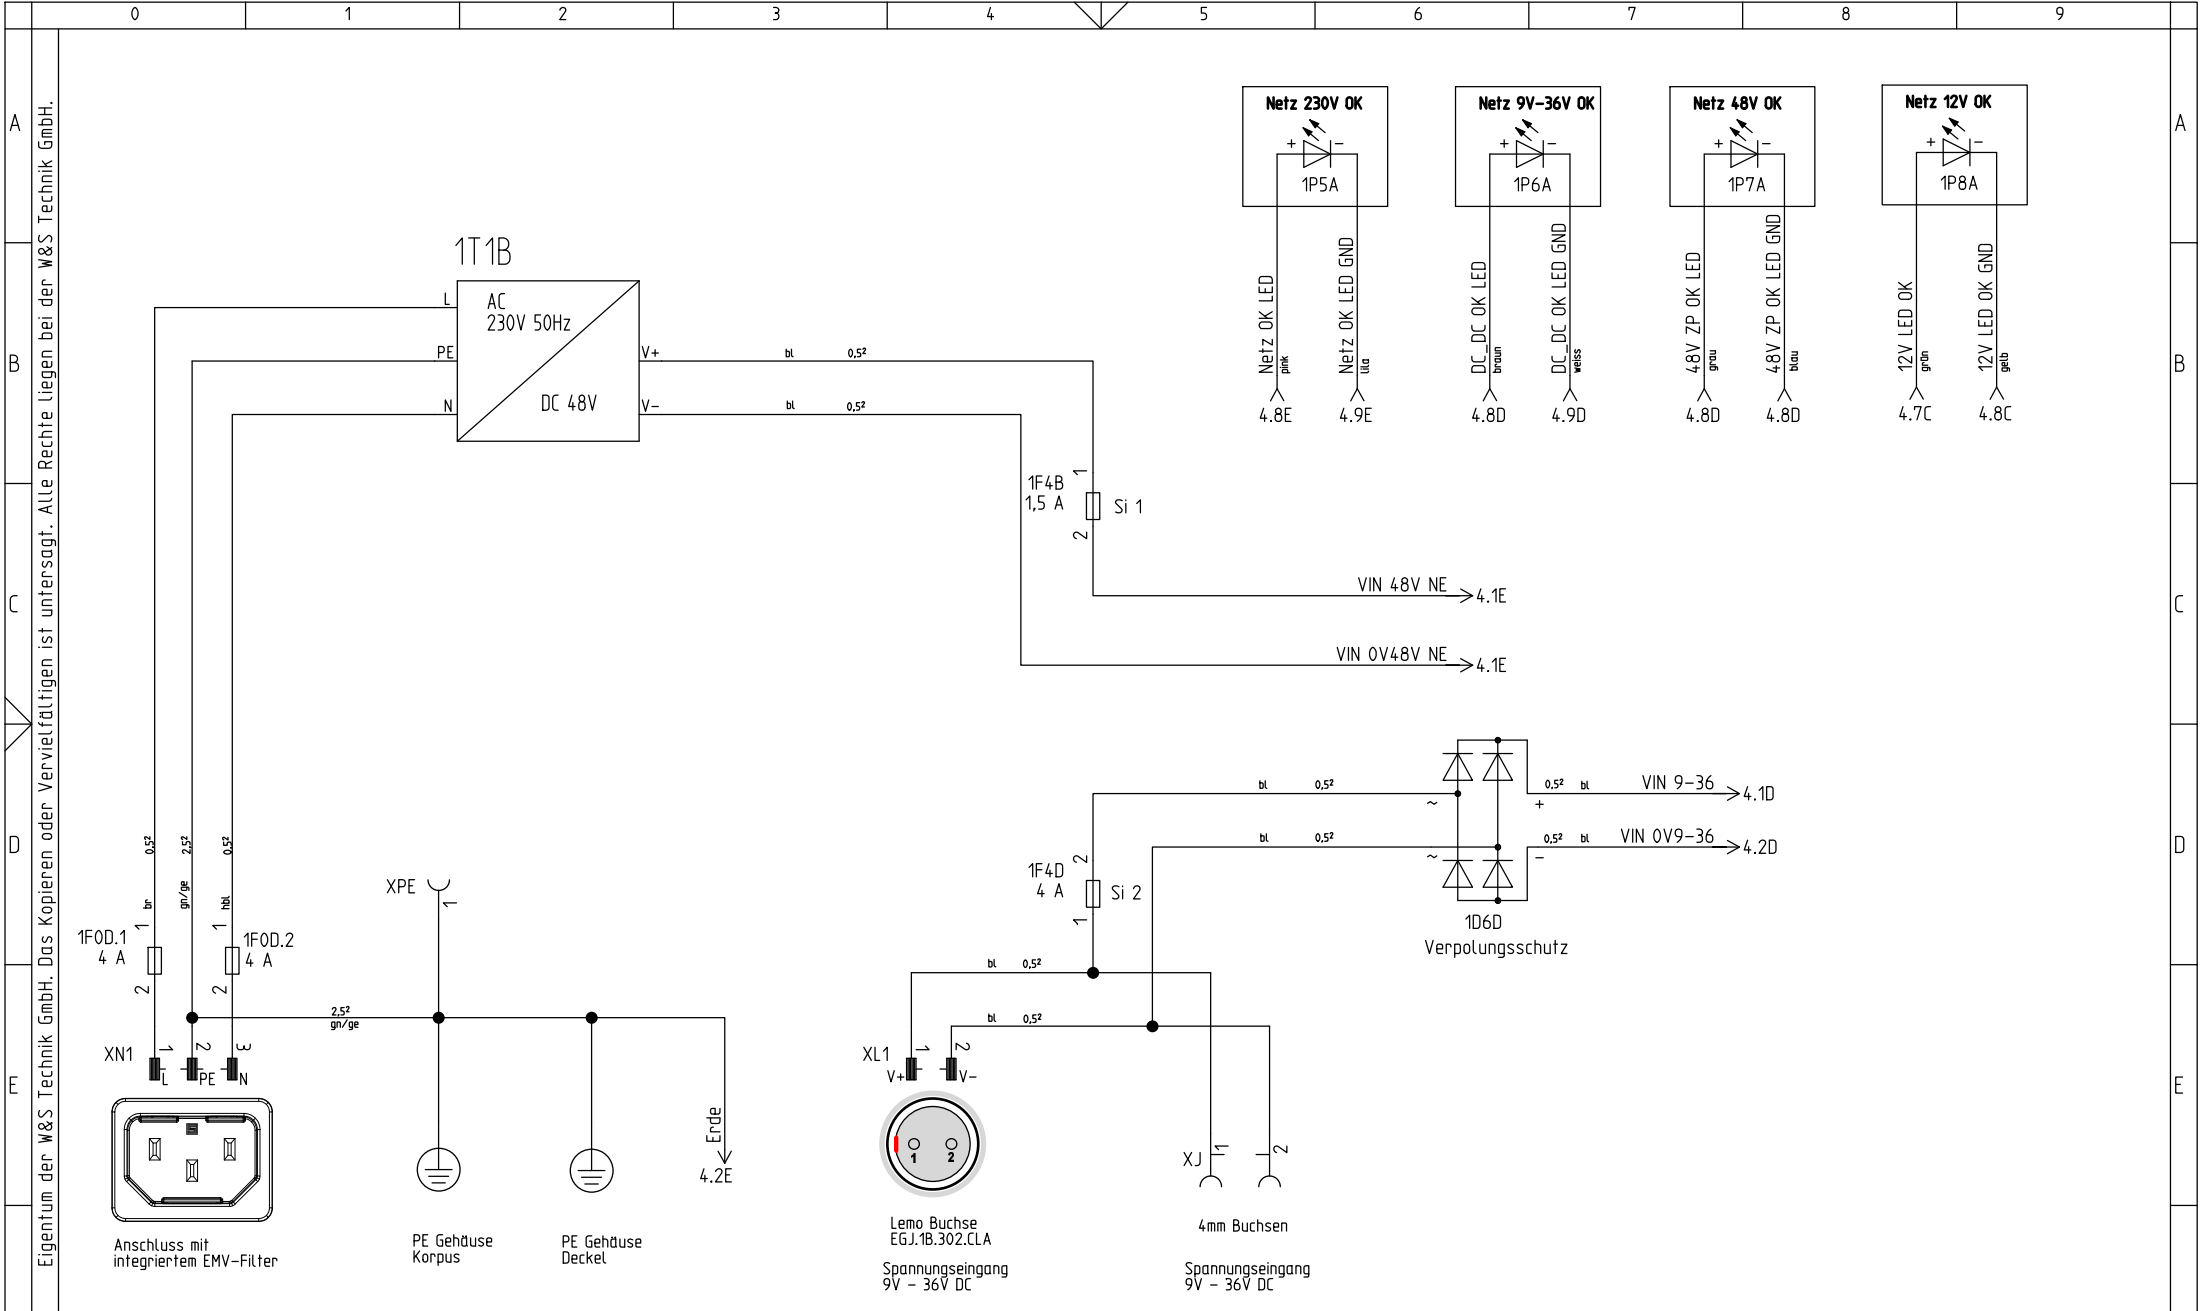

F	vorherige Seite:							Kunde	Projektbeschreibung Mobiler Zählpunkt ZP 43 M	Blattbeschreibung Energieverteilung	nächste Seite: 2				F
	Zustand	Änderung	Datum	Name	Projekt	Datum	Name				 W&S Technik GmbH Hernerstr. 130 44575 Castrop-Rauxel	Proj.-Nr.: WSC-PRJ-2023-00119			
		Ergänzung Aderfarben	16.10.2023	PL	Bearb.	16.10.2023	PL					Anlage:	Blatt: 1		
					Gepr.	30.10.2023	DK					Ort:	von 5		
					Norm							Urspr.	Ers.f	Ers.d	

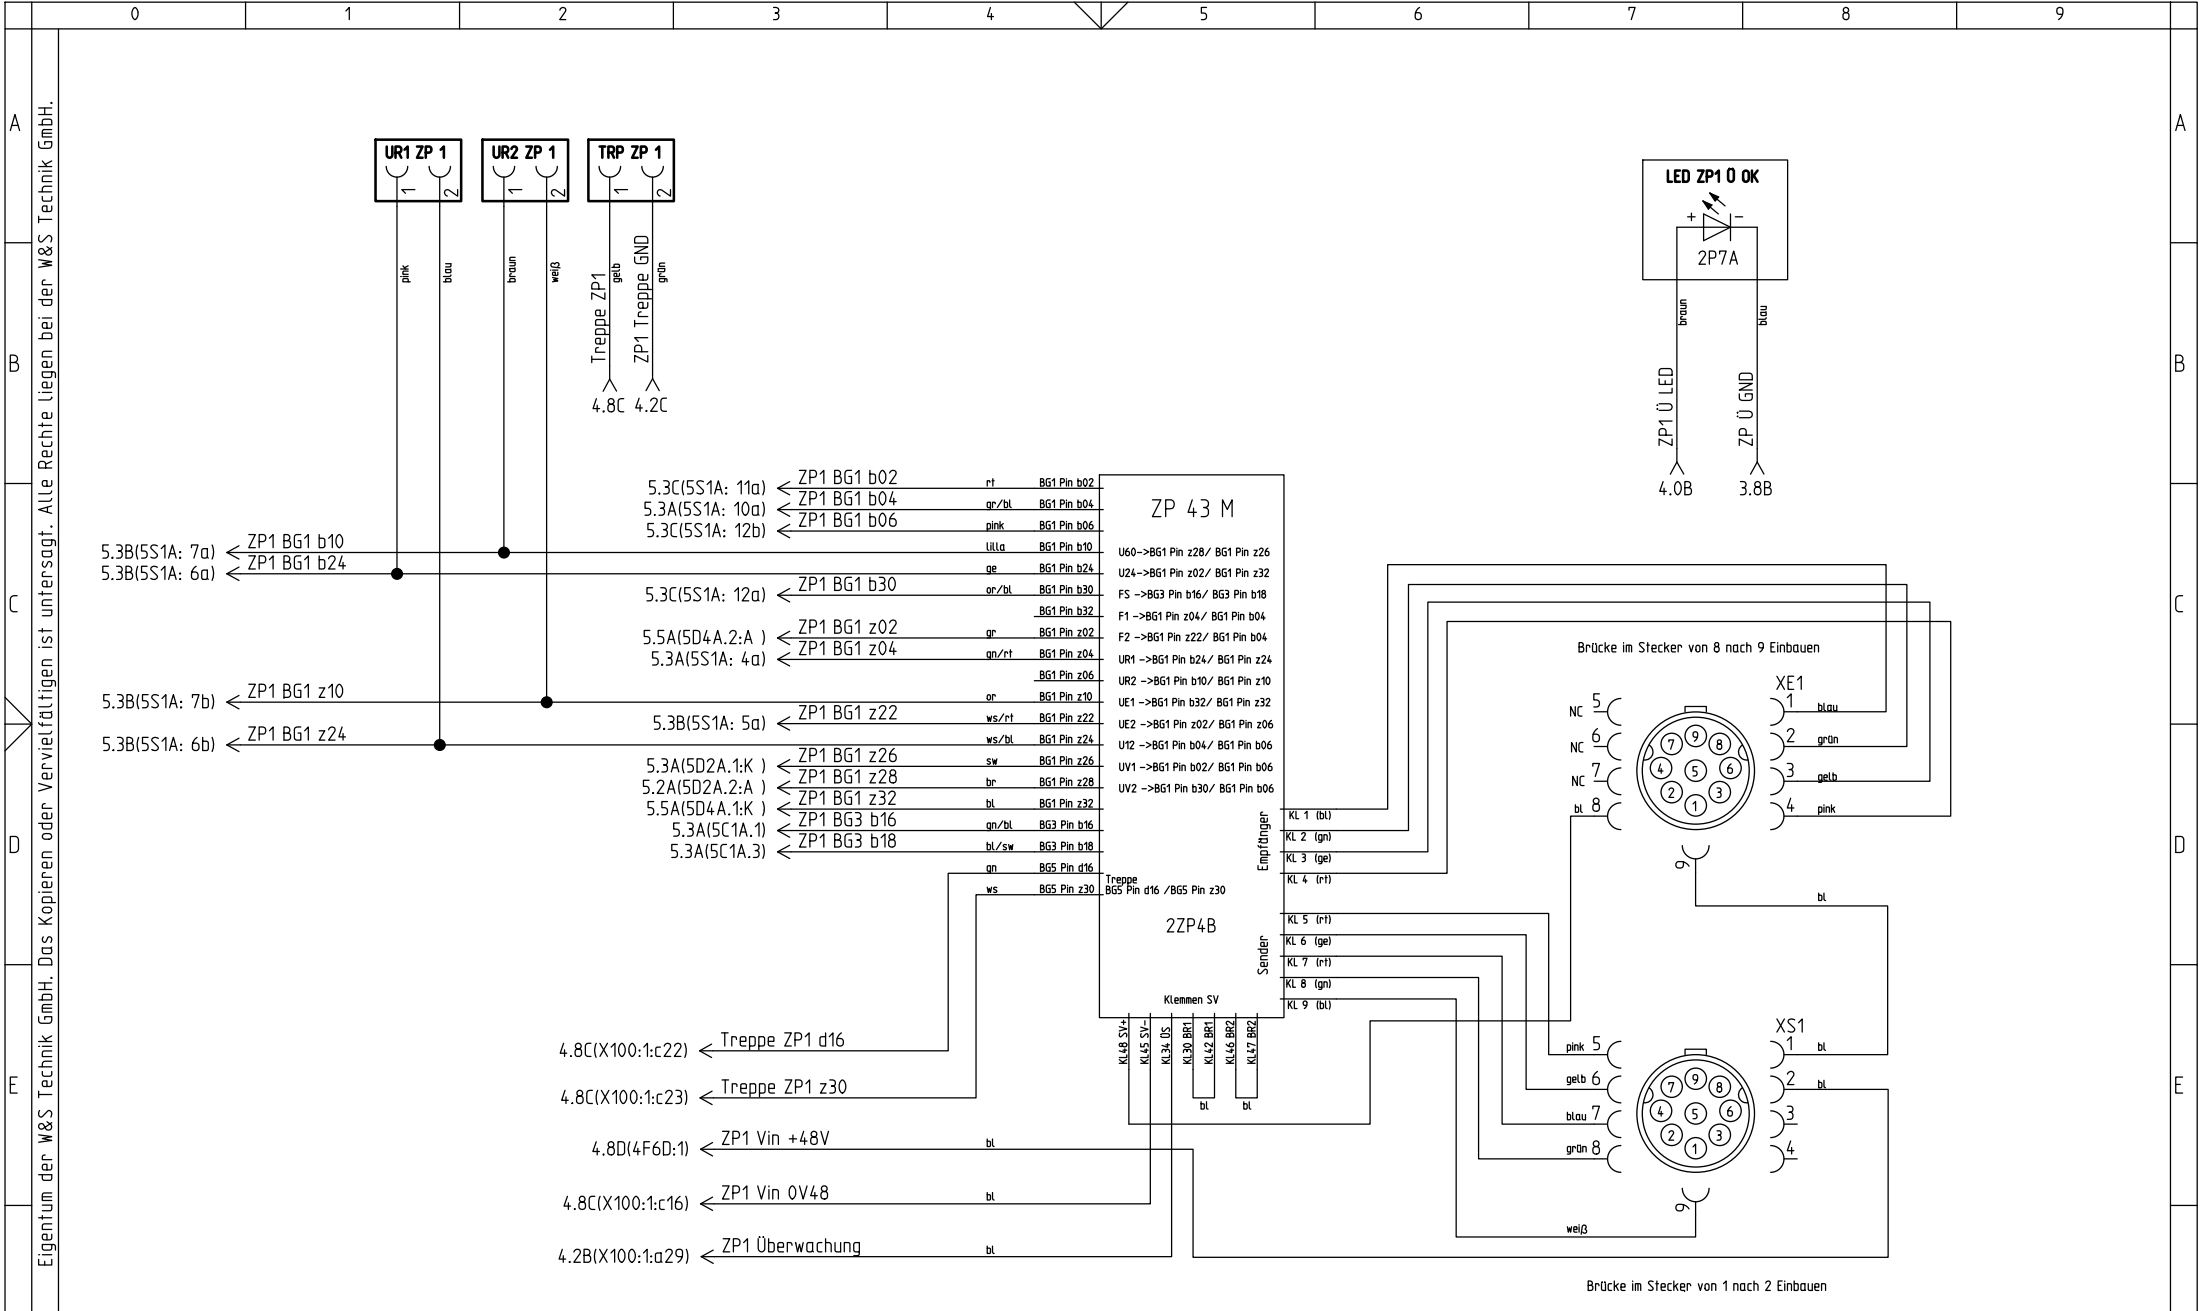



vorherige Seite: 1							Kunde		Projektbeschreibung		Blattbeschreibung		nächste Seite: 3	
Zustand	Änderung	Datum	Name	Projekt	Datum	Name			Mobiler Zählpunkt ZP 43 M		Zählpunkt 1 ZP 43 M			
				Bearb.	27.07.2023	PL								
				Gepr.	17.08.2023	DK								
				Norm			Urspr.		Ers.f		Ers.d			



W&S
TECHNIK
CONSULTING
SERVICES


W&S Technik GmbH
Hernerstr. 130
44575
Castrup-Rauxel

Proj.-Nr.: **WSC-PRJ-2023-00119**
Anlage: Blatt: 2
Ort: von 5

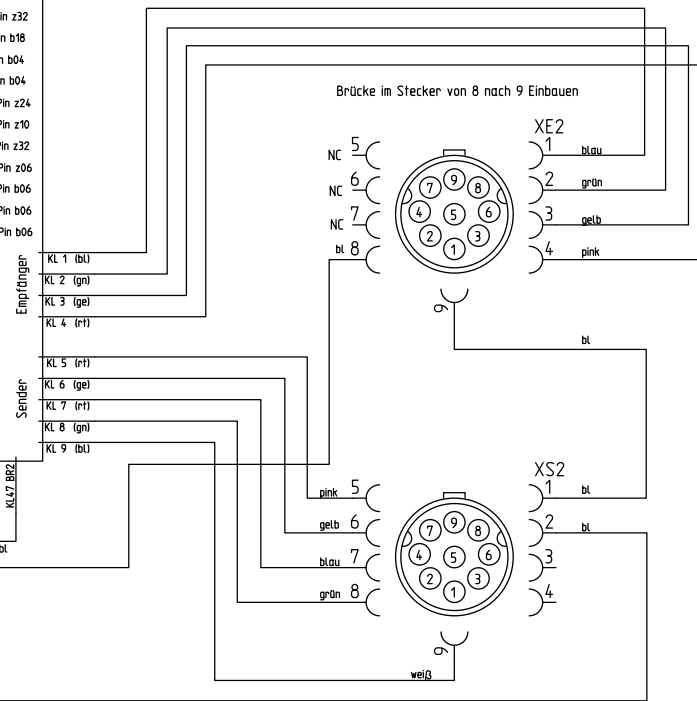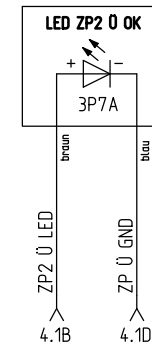

Brücke im Stecker von 1 nach 2 Einbauen

vorherige Seite: 2							Kunde	Projektbeschreibung Mobiler Zählpunkt ZP 43 M	Blattbeschreibung Zählpunkt 2 ZP 43 M	nächste Seite: 4		
Zustand	Änderung	Datum	Name	Projekt	Datum	Name				 W&S Technik GmbH Hernerstr. 130 44575 Castrop-Rauxel	Proj.-Nr.: WSC-PRJ-2023-00119	
				Bearb.	04.08.2023	PL					Anlage:	Blatt: 3
				Gepr.	17.08.2023	DK					Ort:	von 5
				Norm								
							Urspr.	Ers.f	Ers.d			

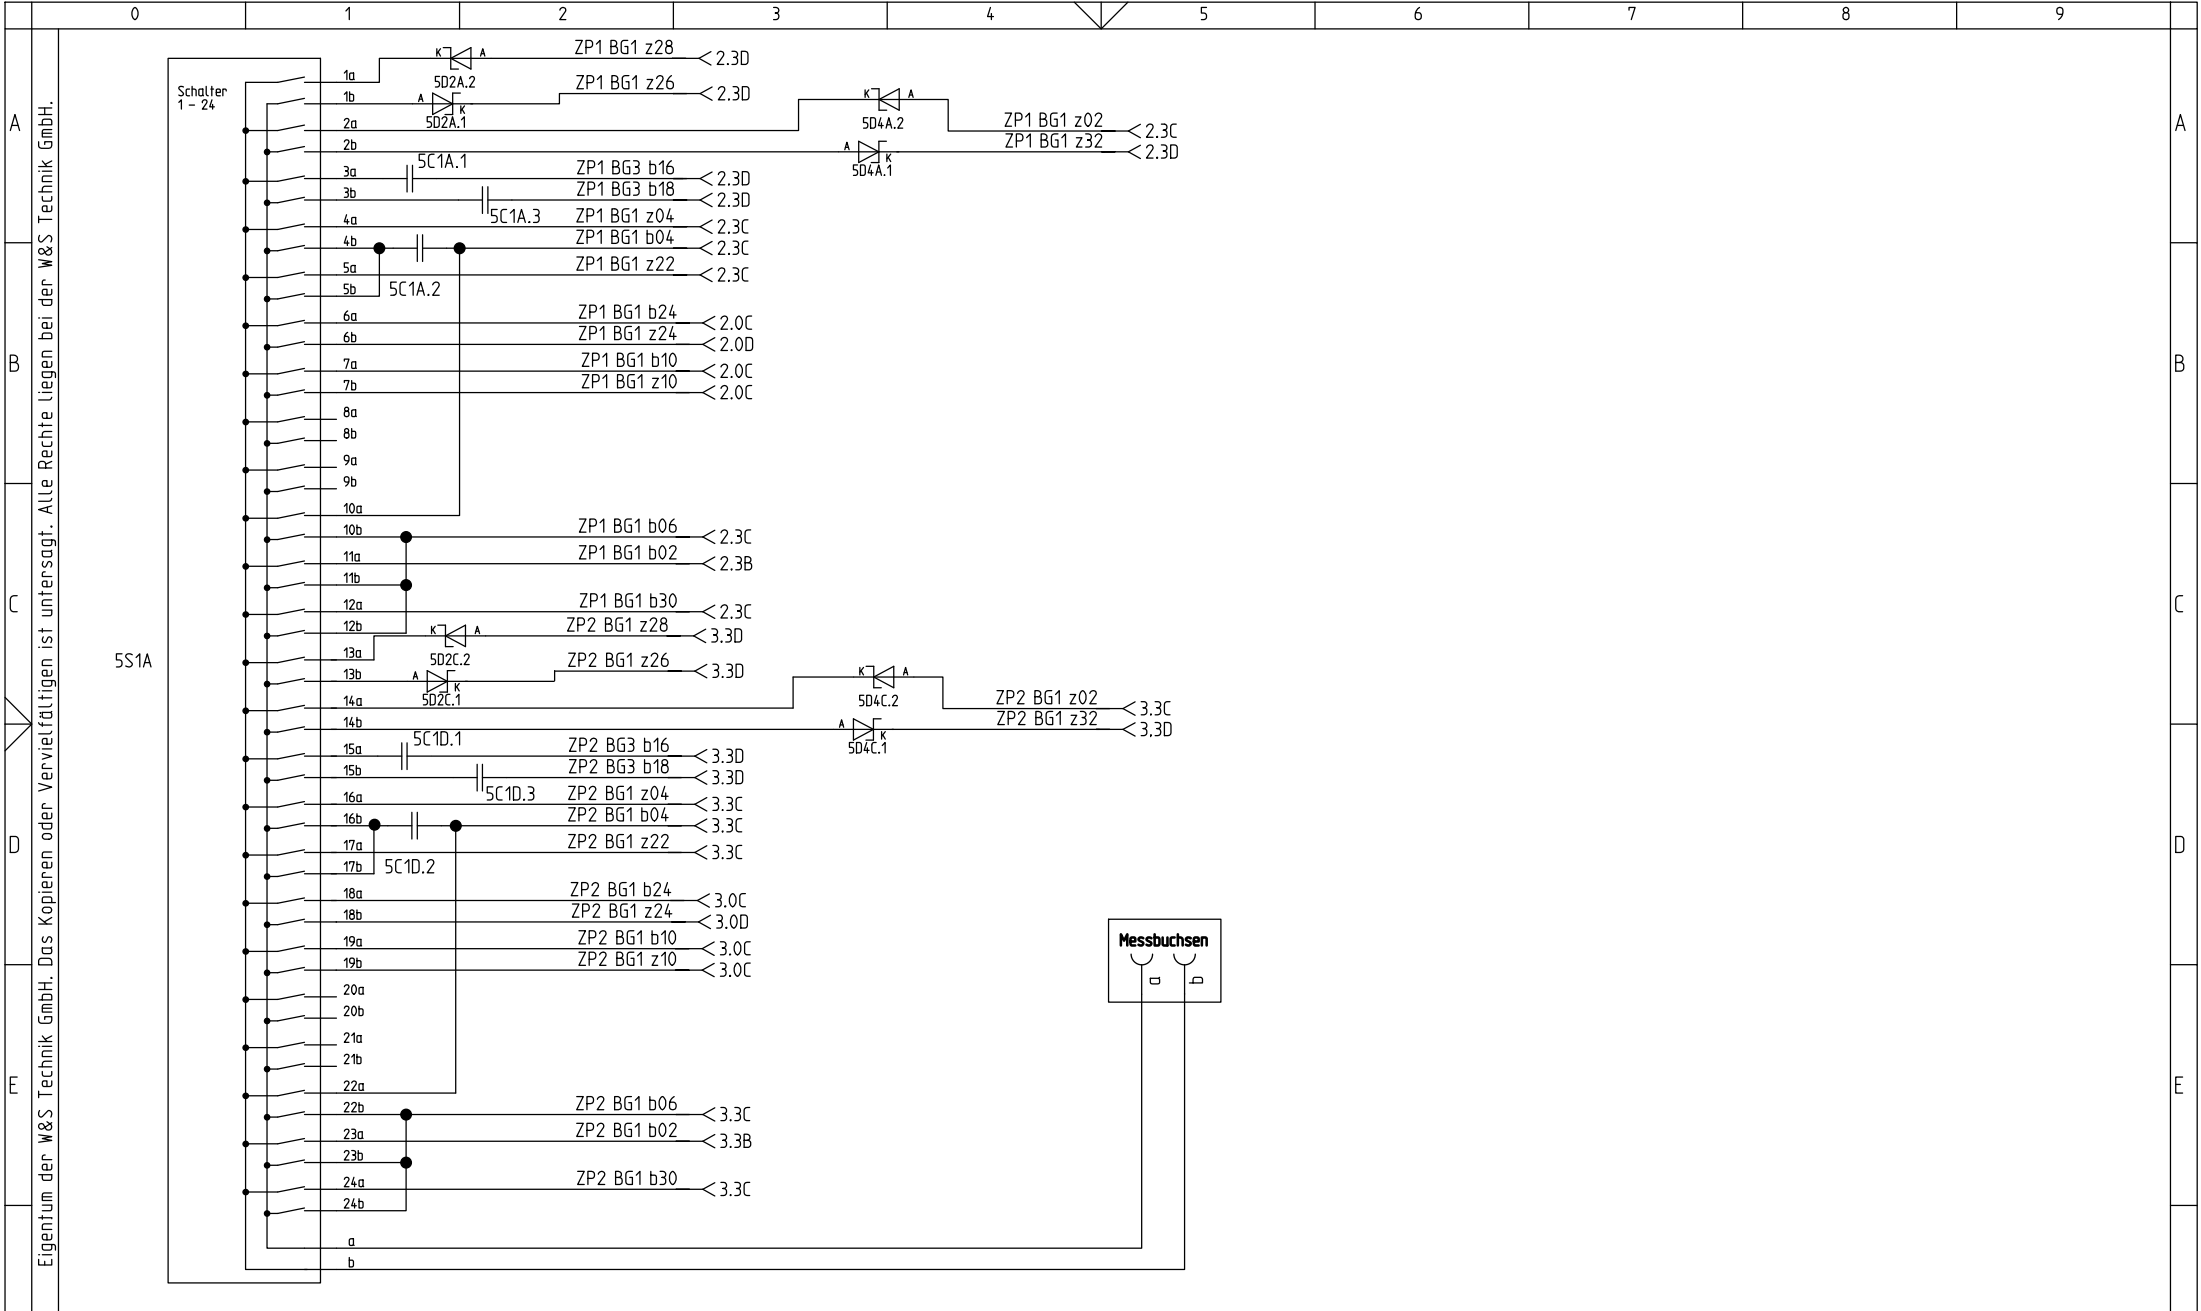

vorherige Seite: 4							Kunde	Projektbeschreibung	Blattbeschreibung	nächste Seite:	
Zustand	Änderung	Datum	Name	Projekt	Datum	Name	Urspr.	Mobiler Zählpunkt ZP 43 M	Wahlschalter Messung ZP	 W&S Technik GmbH Hernerstr. 130 44575 Castrop-Rauxel Proj.-Nr.: WSC-PRJ-2023-00119 Anlage: Blatt: 5 Ort: von 5	
				Bearb.	16.08.2023	PL					
				Gepr.	17.08.2023	DK					
				Norm				Ers.f	Ers.d		