
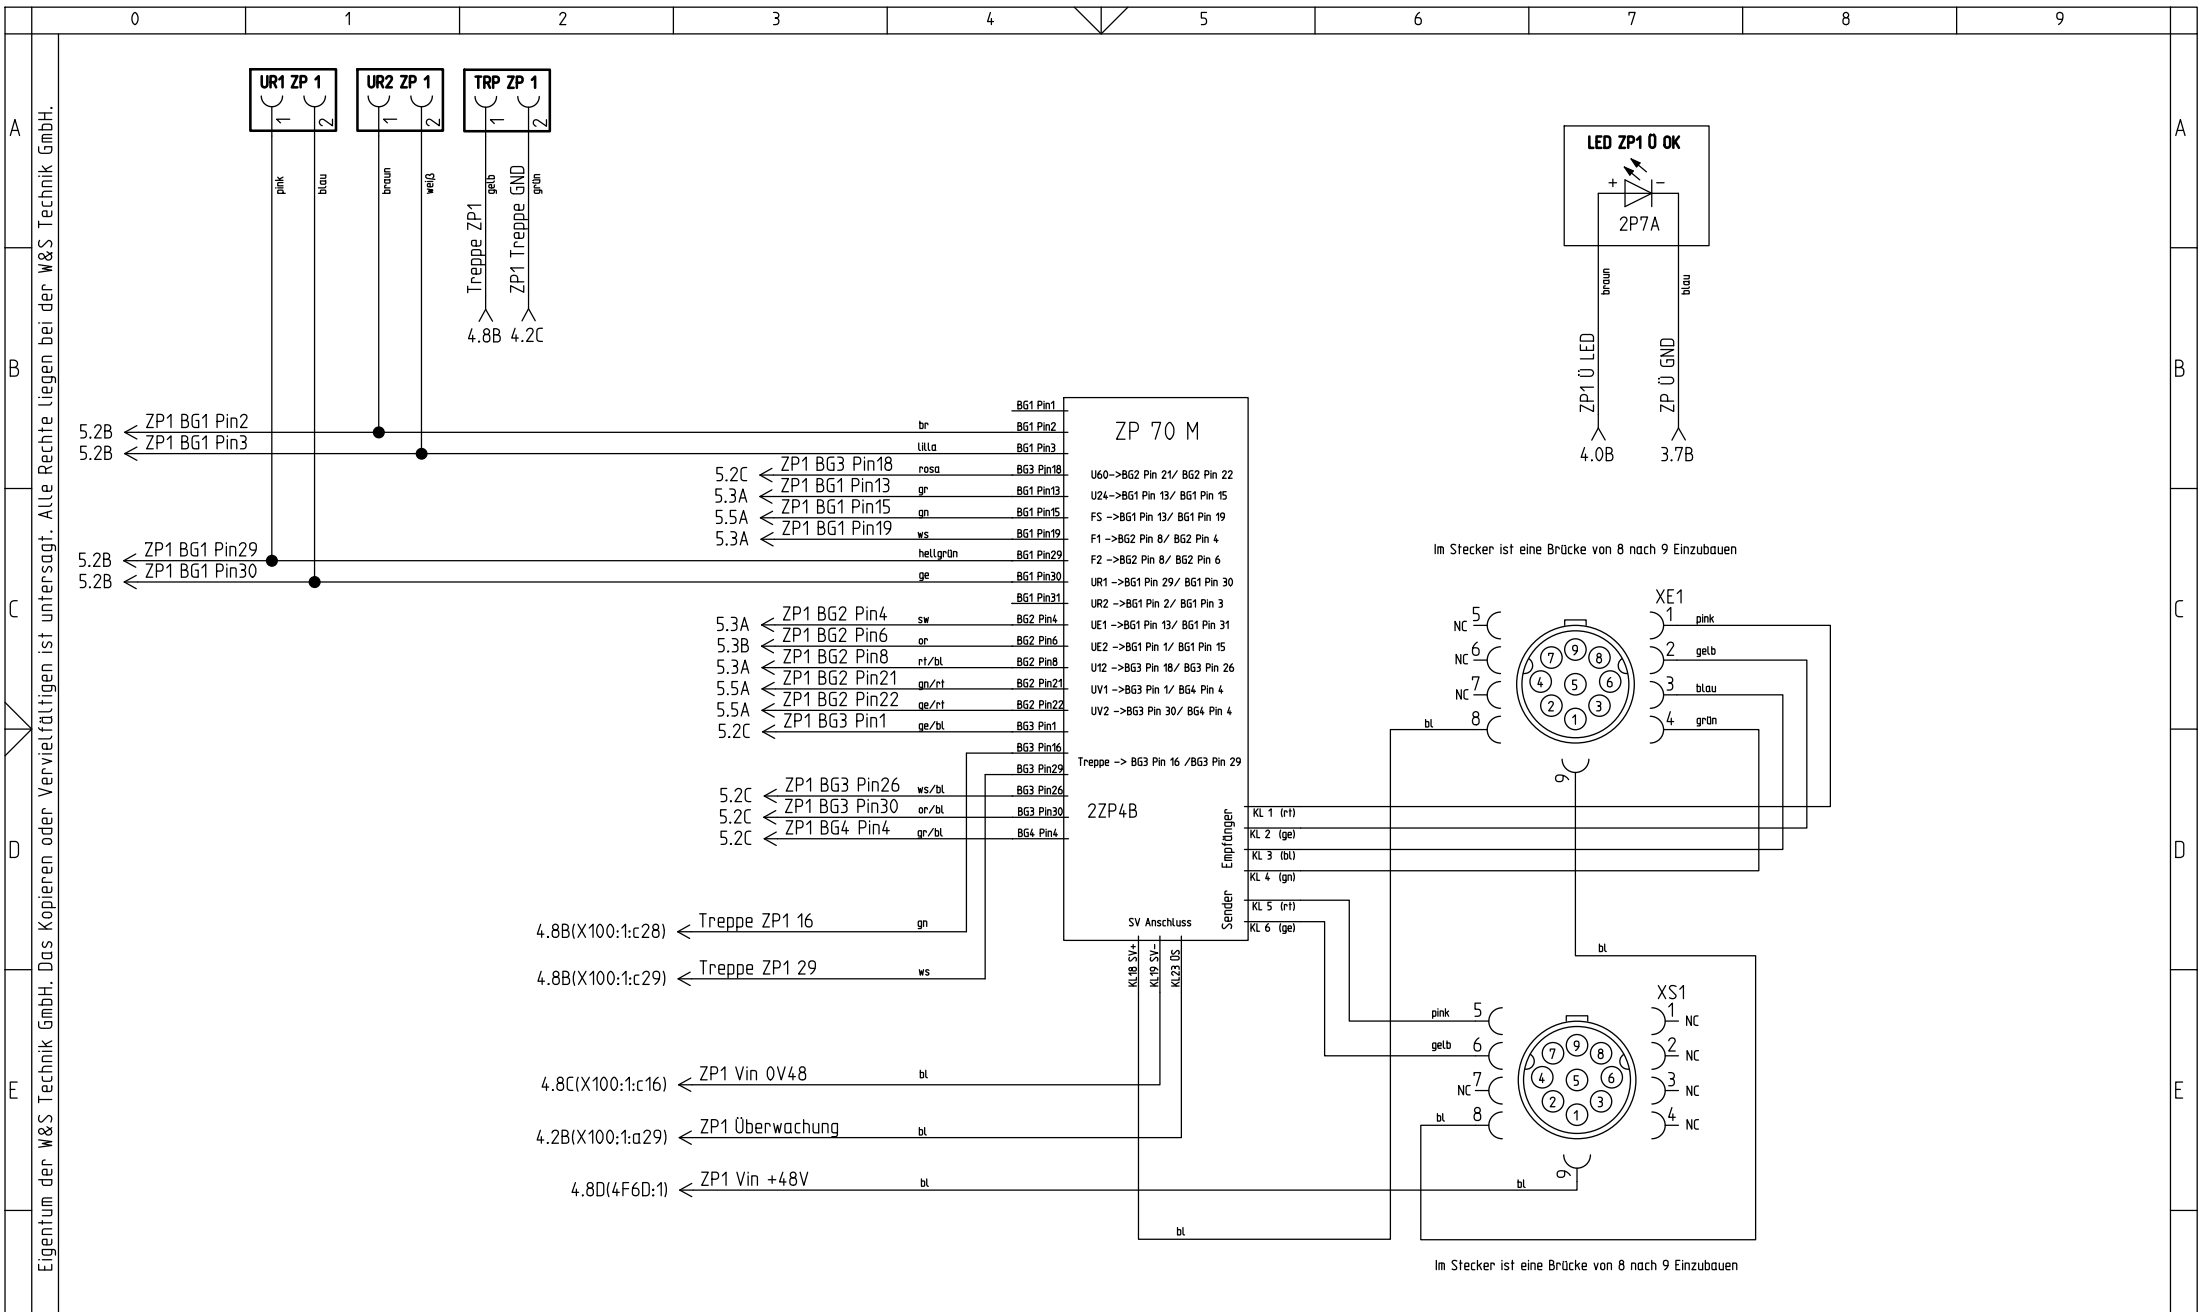



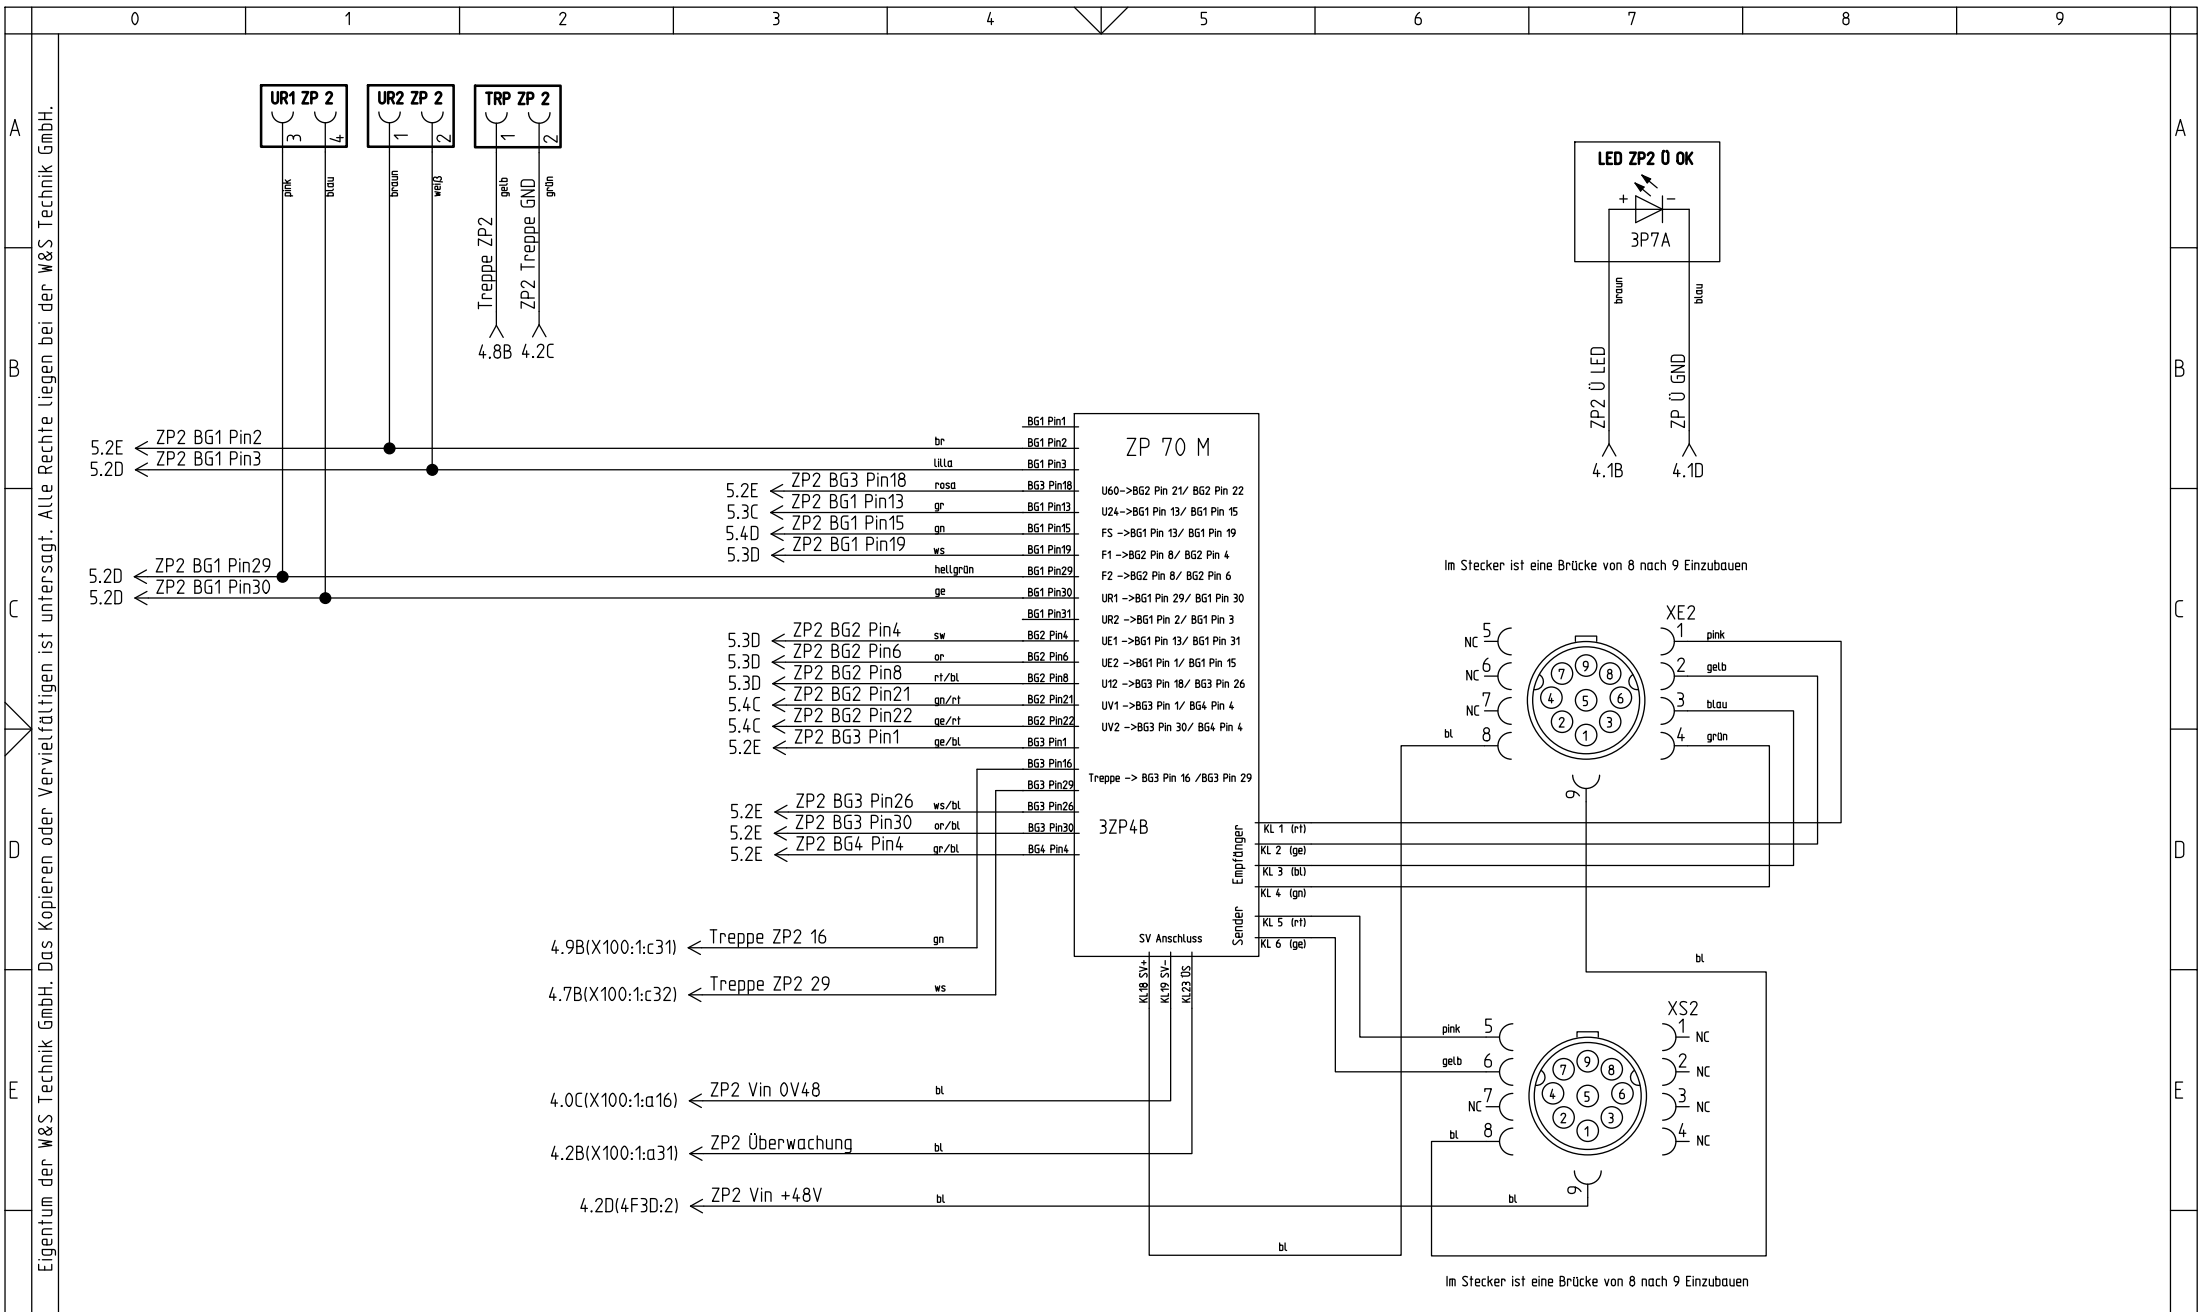
vorherige Seite:							Kunde	Projektbeschreibung	Blattbeschreibung	nächste Seite: 2				
Zustand	Änderung	Datum	Name	Projekt	Datum	Name	Mobiler Zählpunkt ZP 70 M	Energieverteilung	 W&S TECHNİK CONSULTING SERVICES	W&S Technik GmbH Hernerstr. 130 44575 Castrop-Rauxel				
				Bearb.	27.07.2023	PL				Proj.-Nr.: WSC-PRJ-2023-00119		Anlage:	Blatt: 1	
				Gepr.	16.08.2023	DK				Ort:		von 5		
				Norm			Urspr.	Ers.f	Ers.d					


Eigentum der W&S Technik GmbH. Das Kopieren oder Vervielfältigen ist untersagt. Alle Rechte liegen bei der W&S Technik GmbH.




vorherige Seite: 1							Kunde	Projektbeschreibung	Blattbeschreibung	nächste Seite: 3		
Zustand	Änderung	Datum	Name	Projekt	Datum	Name	Mobiler Zählpunkt ZP 70 M	Zählpunkt 1 ZP 70 M	 W&S Technik GmbH Hernerstr. 130 44575 Castrop-Rauxel	Proj.-Nr.: WSC-PRJ-2023-00119		
				Bearb.	27.07.2023	PL				Anlage:	Blatt:	2
				Gepr.	16.08.2023	DK				Ort:	von	5
				Norm			Urspr.	Ers.f	Ers.d			


Eigentum der W&S Technik GmbH. Das Kopieren oder Vervielfältigen ist untersagt. Alle Rechte liegen bei der W&S Technik GmbH.




vorherige Seite: 2							Kunde	Projektbeschreibung	Blattbeschreibung	nächste Seite: 4				
Zustand	Änderung	Datum	Name	Projekt	Datum	Name	Mobiler Zählpunkt ZP 70 M	Zählpunkt 2 ZP 70 M	 W&S <small>TECHNIK CONSULTING SERVICES</small>	W&S Technik GmbH Hernerstr. 130 44575 Castrop-Rauxel		Proj.-Nr.: WSC-PRJ-2023-00119		
				Bearb.	04.08.2023	PL				Ers.f	Ers.d	Anlage:	Blatt: 3	
				Gepr.	16.08.2023	DK				Urspr.		Ort:	von 5	
				Norm										

Eigentum der W&S Technik GmbH. Das Kopieren oder Vervielfältigen ist untersagt. Alle Rechte liegen bei der W&S Technik GmbH.

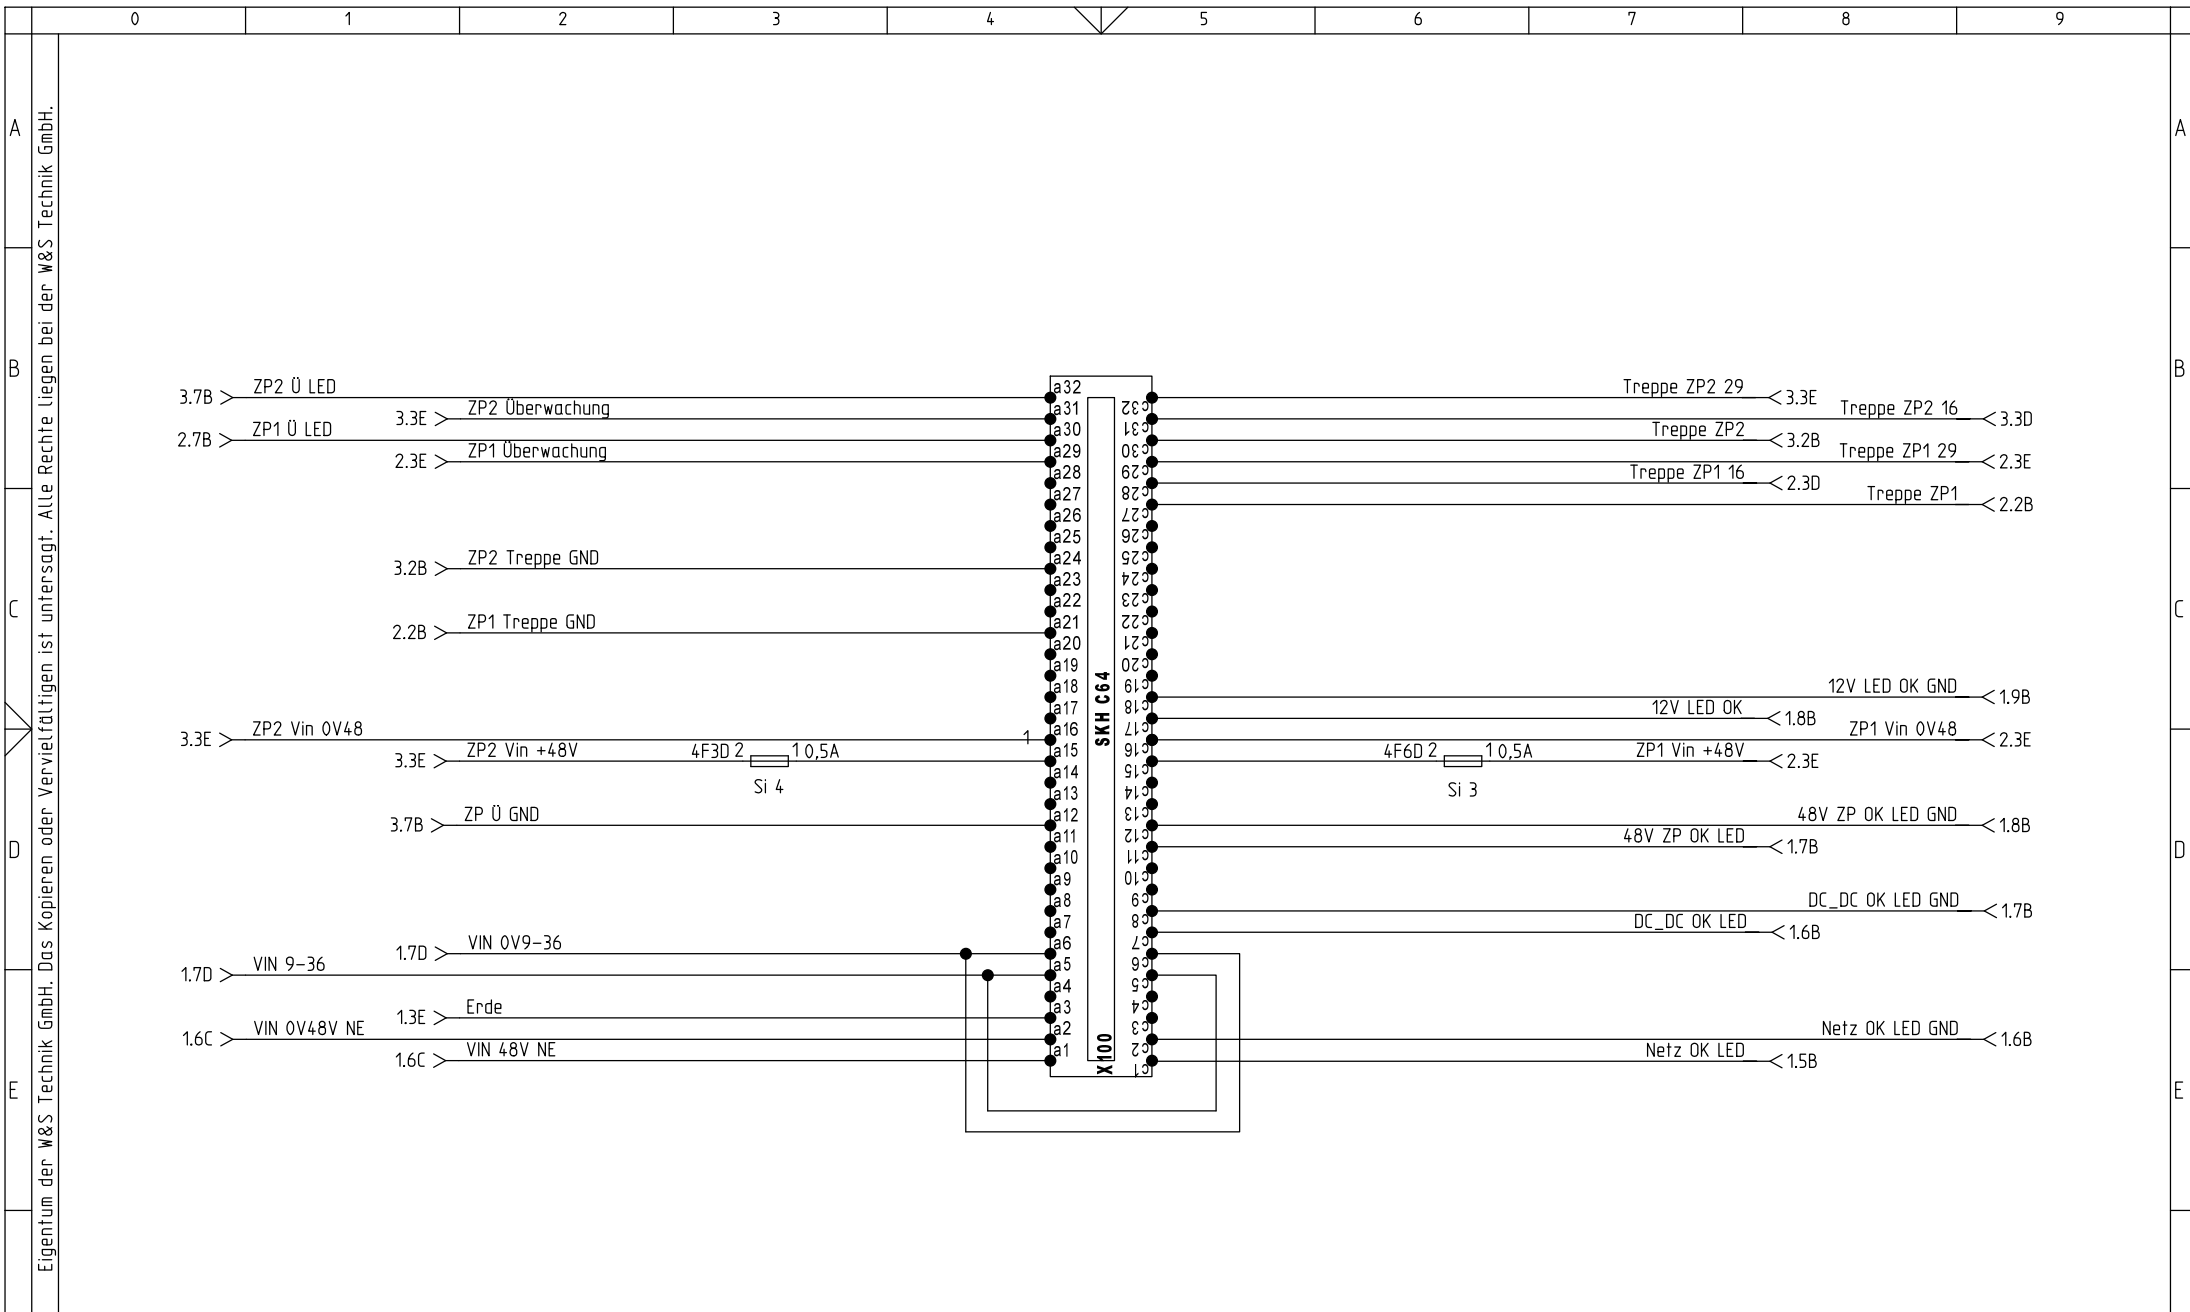

vorherige Seite: 3							Kunde	Projektbeschreibung	Blattbeschreibung	nächste Seite: 5				
Zustand	Aenderung	Datum	Name	Projekt	Datum	Name	Mobilster Zählpunkt ZP 70 M	Belegung Platienstecker	 W&S TECHNIK CONSULTING SERVICES	W&S Technik GmbH Hernerstr. 130 44575 Castrop-Rauxel		Proj.-Nr.: WSC-PRJ-2023-00119		
				Bearb.	04.08.2023	PL						Anlage:	Blatt: 4	
				Gedr.	16.08.2023	DK						Ort:	von 5	
				Norm						Urspr.	Ers.f	Ers.d		

Eigentum der W&S Technik GmbH. Das Kopieren oder Vervielfältigen ist untersagt. Alle Rechte liegen bei der W&S Technik GmbH.

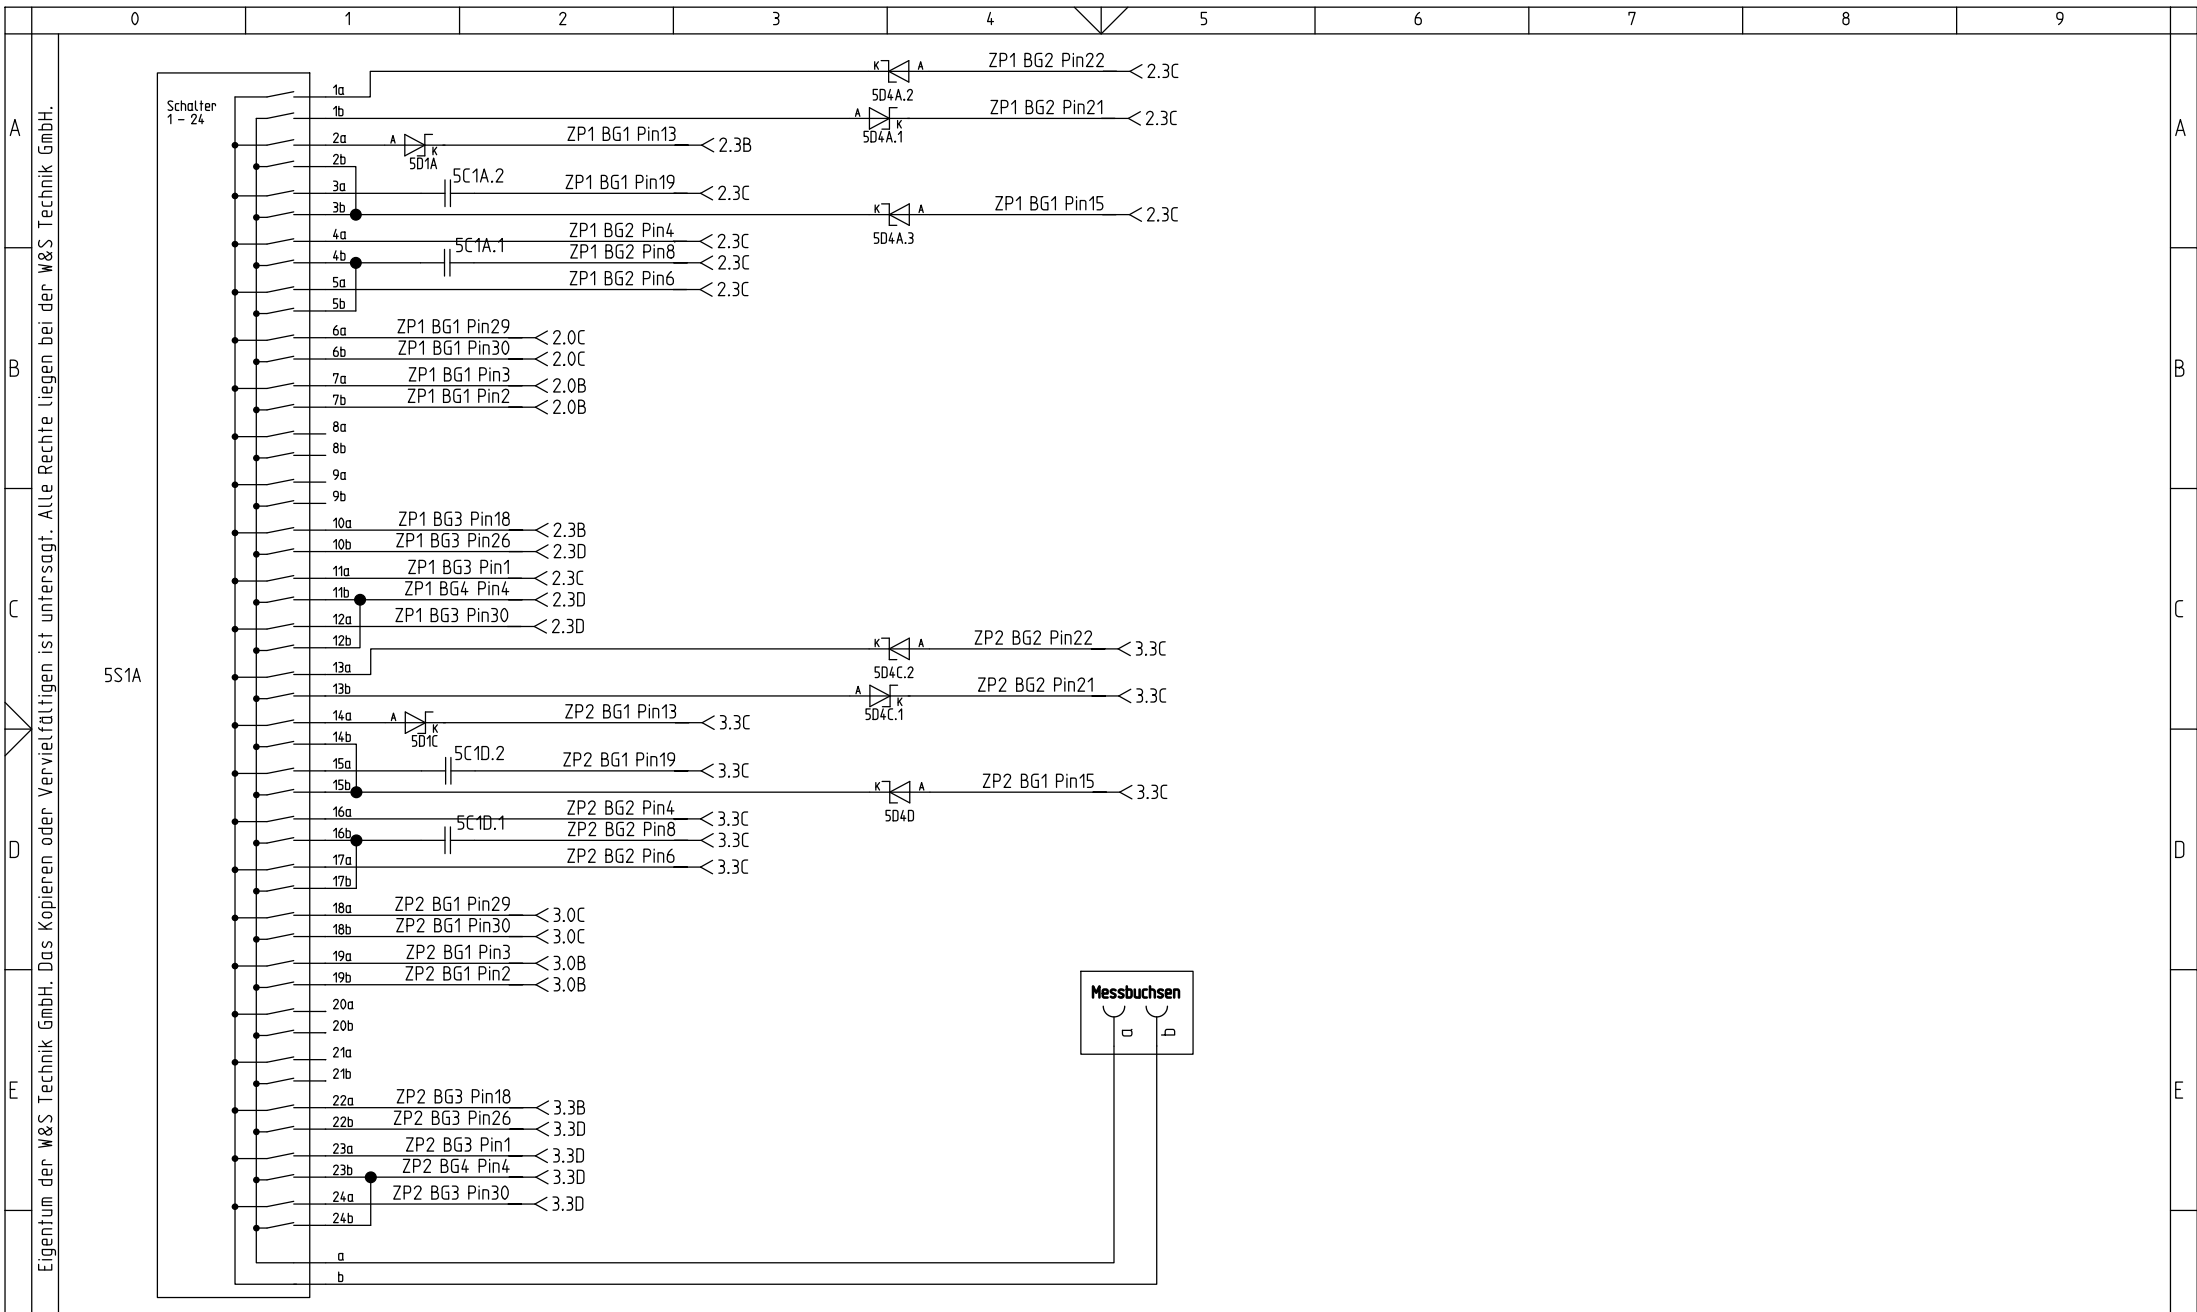

F							vorherige Seite: 4		Kunde		Projektbeschreibung		Blattbeschreibung		nächste Seite:		F	
Zustand	Änderung	Datum	Name	Projekt	Datum	Name			Mobiler Zählpunkt ZP 70 M		Wahlschalter Messung ZP							
				Bearb.	14.08.2023	PL												
				Gepr.	16.08.2023	DK												
				Norm			Urspr.		Ers.f		Ers.d							



W&S Technik GmbH
 Hernerstr. 130
 44575
 Castrop-Rauxel

Proj.-Nr.: **WSC-PRJ-2023-00119**
 Anlage: Blatt: 5
 Ort: von 5